

ΕΦΗΜΕΡΙΣ ΤΗΣ ΚΥΒΕΡΝΗΣΕΩΣ
ΤΗΣ ΕΛΛΗΝΙΚΗΣ ΔΗΜΟΚΡΑΤΙΑΣ

ΕΝ ΑΘΗΝΑΙΣ ΤΗ, 25 ΝΟΕΜΒΡΙΟΥ 1976 | ΤΕΥΧΟΣ ΤΕΤΑΡΤΟΝ | ΑΡΙΘΜΟΣ ΦΥΛΛΟΥ 400

ΠΕΡΙΕΧΟΜΕΝΑ

ΑΠΑΛΛΟΤΡΙΩΣΕΙΣ

ΑΝΑΚΟΙΝΩΣΕΙΣ

ΠΟΛΕΟΔΟΜΙΑ

ΔΙΑΤΑΓΜΑΤΑ

ΑΠΟΦΑΣΕΙΣ

ΑΠΑΛΛΟΤΡΙΩΣΕΙΣ

ΑΝΑΚΟΙΝΩΣΕΙΣ

Ἀριθ. 109716 (1)

Περὶ εἰδοποιήσεως τῆς γενομένης συμπληρωματικῆς καταθέσεως ἀποζημιώσεως ἀπαλλοτριωθέντων ἀκινήτων διὰ τὴν στέγασιν τῶν οἰκογενειῶν τῶν κατολισθαινόντων οἰκισμῶν Καροπλεσίου, Ἁγ. Ἀγαθῆς, Γιανουσαῖκῶν, Κουκέϊκων καὶ Ν. Χωρίου τοῦ Νομοῦ Εὐρυτανίας.

Ο ΝΟΜΑΡΧΗΣ ΒΟΙΩΤΙΑΣ

Ἔχοντες ὑπ' ὄψει τὰς διατάξεις τοῦ Α.Ν. 1731/1939 «περὶ ἀναγκαστικῶν ἀπαλλοτριώσεων» φέρομεν εἰς γνῶσιν τῶν κεκτημένων ἢ ἀξιούντων δικαιώματα κυριότητος ἐπὶ τῶν ἀπαλλοτριωθέντων ἀκινήτων, δυνάμει τῆς ὑπ' ἀριθ. Υ.1387/7680 κοινῆς ὑπουργικῆς ἀποφάσεως (ΦΕΚ 201/70, τ. Δ') διὰ τὴν στέγασιν τῶν οἰκογενειῶν τῶν κατολισθαινόντων οἰκισμῶν Καροπλεσίου, Γιαννουσαῖκῶν, Κουκέϊκων, Ἁγίας Ἀγαθῆς καὶ Ν. Χωρίου Νομοῦ Εὐρυτανίας, εἰς τὴν περιοχὴν Μαζίου Βοιωτίας, ὡς καὶ τῶν τυχὸν ἐπὶ τῶν ἀκινήτων τούτων ἐγγεγραμμένων ἐνυποθήκων ἢ κατασχόντων δανειστῶν, ἢ τρίτων ἐν γένει διεκδικητῶν, ὅτι ἡ διὰ τῆς ὑπ' ἀριθ. 147/1975 ἀποφάσεως τοῦ Πολυμελοῦς Πρωτοδικείου Λεβαδείας καθορισθεῖσα ὁριστικῶς ἀποζημίωσις τῶν ὡς ἄνω ἀκινήτων, κατετέθη εἰς τὸ Γραφεῖον Παρακαταθηκῶν καὶ Δανείων Λεβαδείας, ἐκδοθέντος τοῦ ὑπ' ἀριθ. 12135/6.11.76 γραμματίου συστάσεως παρακαταθήκης, συνολικοῦ ποσοῦ δραχμῶν εἴκοσι ἐννέα χιλιάδων ἐννεακοσίων (29.900).

Ἡ παροῦσα δημοσιευθήτω διὰ τῆς Ἐφημερίδος τῆς Κυβερνήσεως.

Ἐν Λεβαδείᾳ τῇ 16 Νοεμβρίου 1976

Ὁ Νομάρχης
ΑΛΕΞΑΝΔΡΟΣ ΚΑΖΟΓΛΗΣ

Ἀριθ. 109715 (2)

Περὶ εἰδοποιήσεως τῆς γενομένης καταθέσεως ἀποζημιώσεως ἀπαλλοτριωθέντων ἀκινήτων ἐν Ἁλιάρτῳ Βοιωτίας διὰ τὰς ἀνάγκας ἀντλιοστασίου εἰς Ἁλίαρτον. (Στρατιωτικαὶ ἀνάγκαι).

Ο ΝΟΜΑΡΧΗΣ ΒΟΙΩΤΙΑΣ

Ἔχοντες ὑπ' ὄψει τὰς διατάξεις τοῦ ἄρθρου 8 τοῦ Ν.Δ. 797/71 «περὶ ἀναγκαστικῶν ἀπαλλοτριώσεων» φέρομεν εἰς γνῶσιν τῶν κεκτημένων ἢ ἀξιούντων δικαιώματα κυριότητος ἐπὶ τῶν ἀπαλλοτριωθέντων ἀκινήτων δυνάμει τῆς ὑπ' ἀριθ. 109691/10.10.75 ἀποφάσεως ἡμῶν διὰ τὰς στρατιωτικὰς ἀνάγκας τοῦ ἀντλιοστασίου Ἁλιάρτου Βοιωτίας ὡς καὶ τῶν τυχὸν ἐπὶ τῶν ἀκινήτων τούτων ἐγγεγραμμένων ἐνυποθήκων ἢ κατασχόντων δανειστῶν ἢ τρίτων ἐν γένει διεκδικητῶν, ὅτι διὰ τῆς ὑπ' ἀριθ. 30/76 ἀποφάσεως τοῦ Μονομελοῦς Πρωτοδικείου Λεβαδείας καθορισθεῖσα προσωρινῶς ἀποζημίωσις τῶν ὡς ἄνω ἀκινήτων, κατετέθη εἰς τὸ Γραφεῖον Παρακαταθηκῶν καὶ Δανείων Λεβαδείας, ἐκδοθέντος τοῦ ὑπ' ἀριθ. 12134/6.11.76 γραμματίου συστάσεως παρακαταθήκης συνολικοῦ ποσοῦ ἐκ δραχμῶν ἐνενήκοντα δύο χιλιάδων τετρακοσίων πεντήκοντα ἓξ (92.456).

Η παρούσα δημοσιευθήτω διά της Εφημερίδος της Κυβερνήσεως.

Εν Λεβαδεία τη 16 Νοεμβρίου 1976

Ο Νομάρχης
ΑΛΕΞΑΝΔΡΟΣ ΚΑΖΟΓΛΗΣ

Αριθ. 17883 (3)

Περί ειδοποιήσεως της γενομένης παρακαταθέσεως αποζημιώσεως εξ αναγκαστικής απαλλοτριώσεως ακινήτων εν τω Νομώ Λαρίσης.

Ο ΝΟΜΑΡΧΗΣ ΛΑΡΙΣΗΣ

Έχοντες υπ' όψει τα άρθρα 7 και 24 του Ν.Δ. 797/71 «περί αναγκαστικών απαλλοτριώσεων», φέρομεν εις γνώσιν των κάτωθι ενδιαφερομένων ήτοι:

α) Των κεκτημένων ή αξιούντων δικαιώματα κυριότητος επί των δυνάμει της υπ' αριθ. 14202/4.7.74 αποφάσεως του Νομάρχου Λαρίσης (ΦΕΚ 204/3.8.74. τ. Δ') αναγκαστικώς απαλλοτριωθέντων ακινήτων προς επέκτασιν των εγκαταστάσεων πομπών α/δ Λαρίσης.

β) Των τυχόν επί των ακινήτων τούτων εγγεγραμμένων ενυποθήκων ή κατασχόντων δανειστών ή τρίτων διεκδικητών, ότι δυνάμει της υπ' αριθ. 405/1975 αποφάσεως του Μονομελούς Πρωτοδικείου Λαρίσης καθορισθείσα αποζημίωσις διά τα διά της ύπερθεν αποφάσεως του Νομάρχου απαλλοτριωθέντα ακίνητα κατετέθη εις το Ταμείον Παρακαταθηκών και Δανείων Γραφείον Παρακαταθηκών Α' Λαρίσης, εκδοθέντος του υπ' αριθ. 19191/15.11.76 γραμματίου συστάσεως παρακαταθήκης συνολικού ποσού δραχμών τετρακοσίων ενενήκοντα εννέα χιλιάδων επτακοσίων εβδομήκοντα εξ (499.776).

Η παρούσα δημοσιευθήτω διά της Εφημερίδος της Κυβερνήσεως.

Εν Λαρίση τη 2 Νοεμβρίου 1976

Εντολή Νομάρχου
Ο Οικον. Έφορος Λαρίσης
ΕΥΑΓΓΕΛΟΣ Ε. ΠΑΠΑΕΥΘΥΜΙΟΥ

ΠΟΛΕΟΔΟΜΙΑ

ΔΙΑΤΑΓΜΑΤΑ

(4)

Περί τροποποιήσεως του ρυμοτομικού σχεδίου Βεροίας.

Ο ΠΡΟΕΔΡΟΣ ΤΗΣ ΕΛΛΗΝΙΚΗΣ ΔΗΜΟΚΡΑΤΙΑΣ

Έχοντες υπ' όψει τας διατάξεις του από 17 Ιουλίου 1923 Ν. Δ/τος «περί σχεδίων πόλεων κλπ.», ως μεταγενεστέρως ετροποποιήθησαν και συνεπληρώθησαν και ειδικώτερον των άρθρων 2 (παρ. 1), 3, 29 και 70 αυτού, τας υπ' αριθ. 80/1975, 16/1976 και 61/1976 πράξεις του Δημοτικού Συμβουλίου Βεροίας, τας υπ' αριθ. 1110/1975 και 976/1976 γνωμοδοτήσεις του Συμβουλίου Δημοσίων Έργων (Τμήμα Μελετών), προτάσει του επί των Δημοσίων Έργων Υπουργού, αποφασίζομεν και διατάσσομεν:

Άρθρον μόνον.

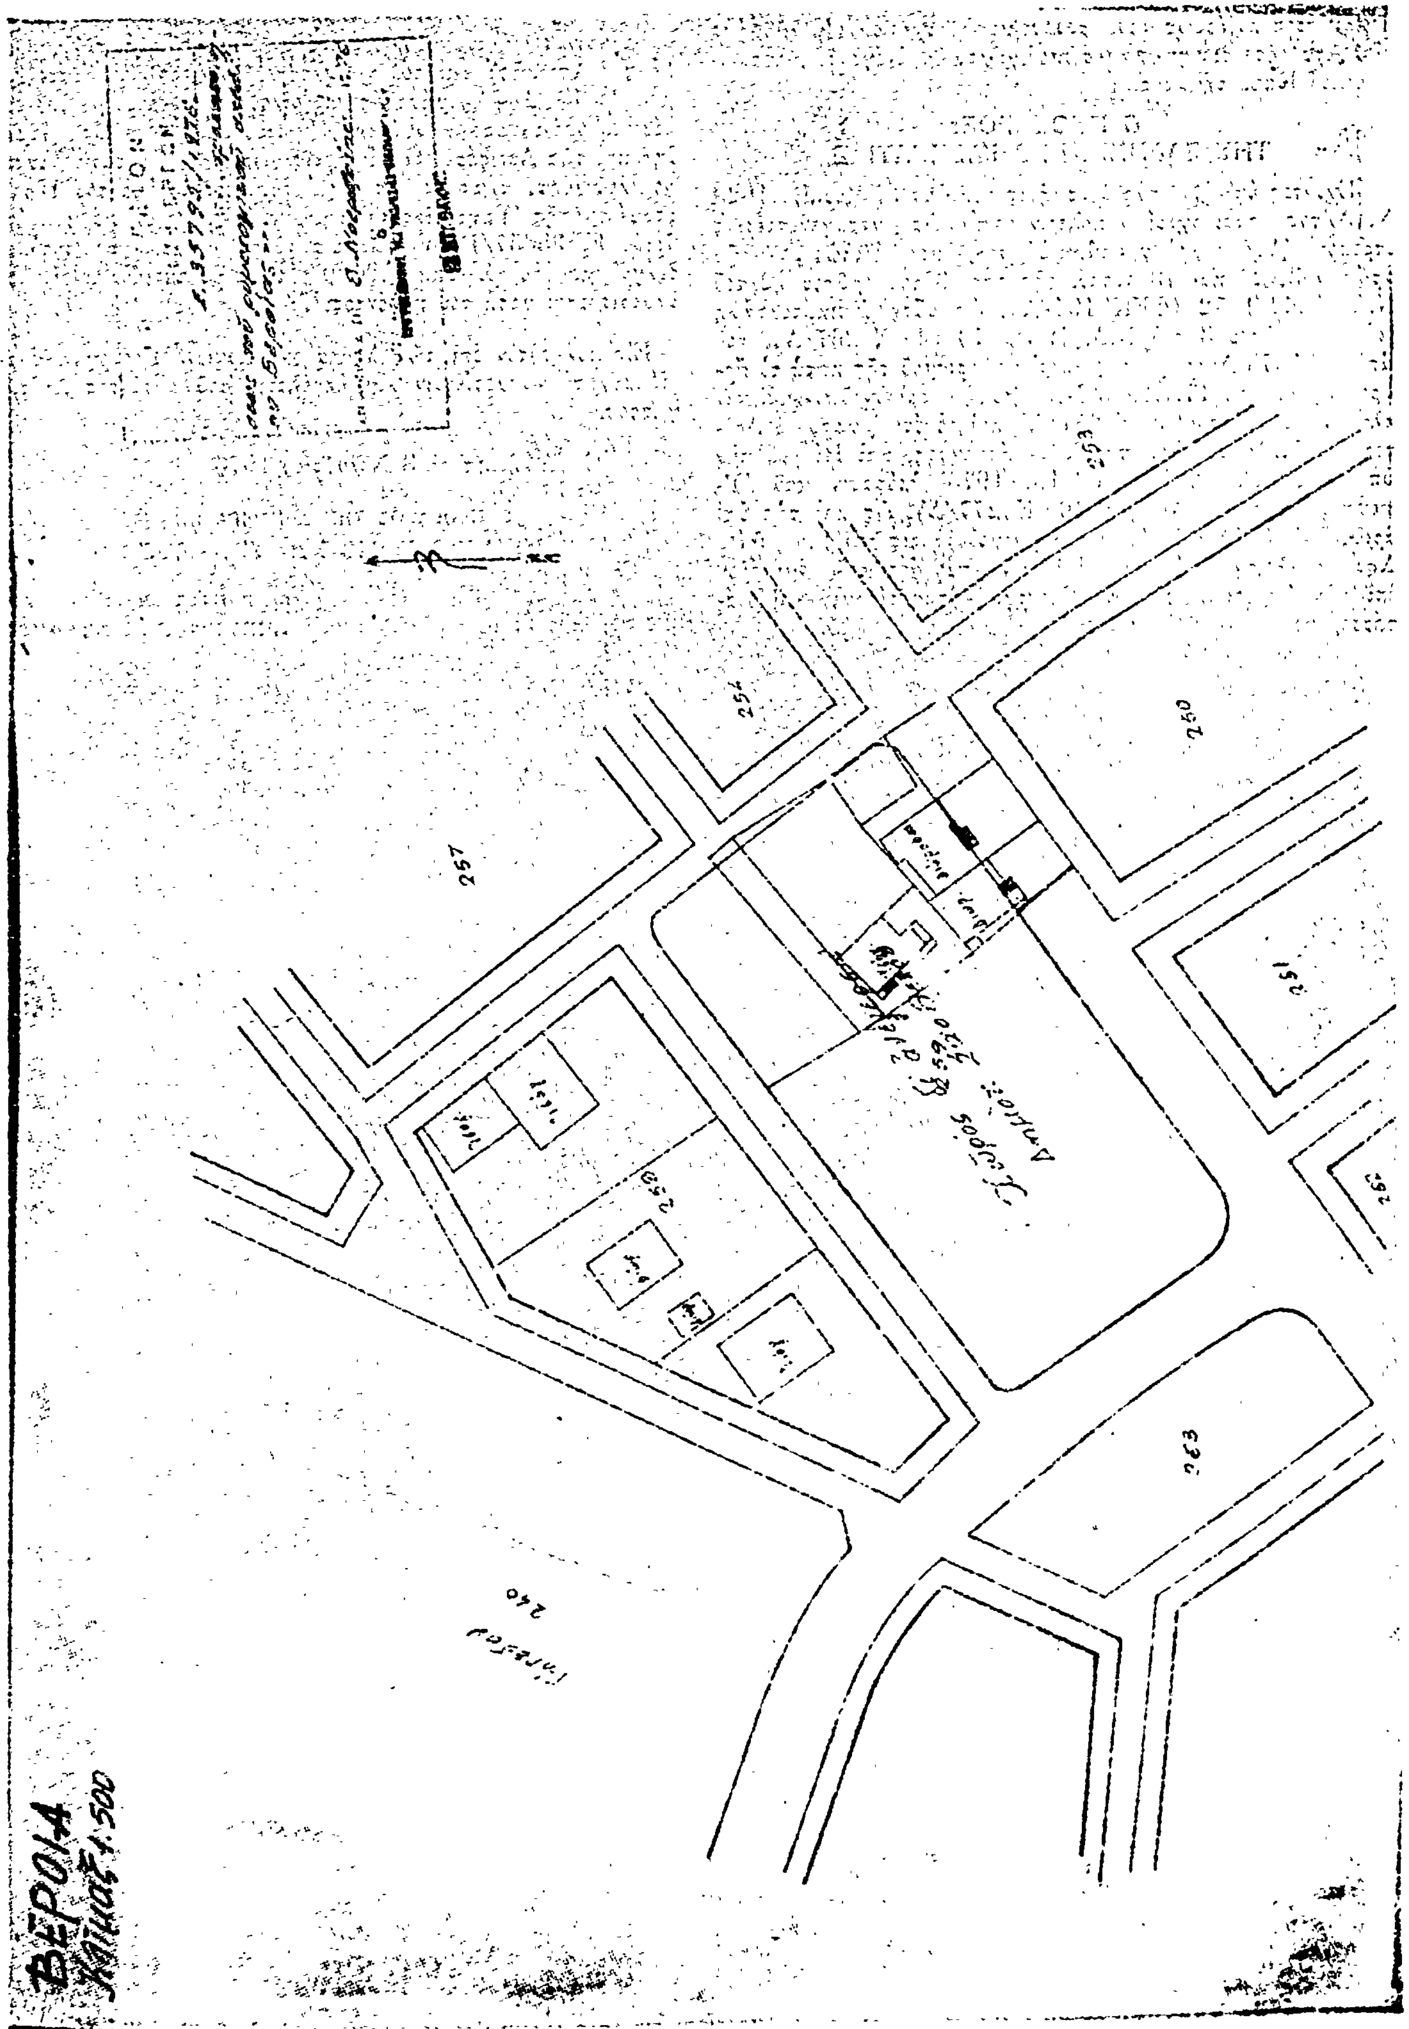
Εγκρίνεται η τροποποίησις του ρυμοτομικού σχεδίου Βεροίας διά του χαρακτηρισμού του υπ' αριθ. 259 οικοδομικού τετραγώνου, ως χώρου διά την ανέγερσιν Δημοτικού Σχολείου, ως εμφαίνεται εις το υπό του Προϊσταμένου της Υπηρεσίας Οικισμού τεθεωρημένον διά της υπ' αριθ. Ε. 35795/1976 πράξεως αυτού σχετικόν πρωτότυπον διάγραμμα, υπό κλίμακα 1:500, ούτινος συνοπτικόν αντίτυπον δημοσιεύεται μετά του παρόντος.

Εις τον αυτόν επί των Δημοσίων Έργων Υπουργόν, ανατίθεμεν την δημοσίευσιν και εκτέλεσιν του παρόντος Δ/τος.

Εν Αθήναις τη 11 Νοεμβρίου 1976

Ο ΠΡΟΕΔΡΟΣ ΤΗΣ ΔΗΜΟΚΡΑΤΙΑΣ
ΚΩΝΣΤΑΝΤΙΝΟΣ Δ. ΤΣΑΤΣΟΣ

Ο ΥΠΟΥΡΓΟΣ ΔΗΜΟΣΙΩΝ ΕΡΓΩΝ
ΧΡΙΣΤΟΦΟΡΟΣ ΣΤΡΑΤΟΣ


ΒΕΡΟΙΑ
Κλίμαξ 1:500
257
254
250
251
252
253
263
240
Δημοτικός χώρος

(5)

Περὶ τροποποιήσεως τοῦ ρυμοτομικοῦ σχεδίου Καλλιθέας ('Αττικῆς) διὰ τοῦ καθορισμοῦ χώρου δι' ἀνέγερσιν 'Αστυνομικοῦ Καταστήματος.

Ο ΠΡΟΕΔΡΟΣ ΤΗΣ ΕΛΛΗΝΙΚΗΣ ΔΗΜΟΚΡΑΤΙΑΣ

Ἔχοντες ὑπ' ὄψει τὰς διατάξεις τοῦ ἀπὸ 17 'Ιουλίου 1923 Ν. Δ/τος «περὶ σχεδίων πόλεων κλπ», ὡς μεταγενεστέρως ἐτροποποιήθησαν καὶ συνεπληρώθησαν καὶ εἰδικώτερον τῶν ἄρθρων 3, 29 καὶ 70 αὐτοῦ, τῆς παρ. 3 τοῦ ἄρθρου 12 τοῦ Ν.Δ. 1262/1972 (ΦΕΚ 194/Α), ὡς αὕτη ἀντικατεστάθη διὰ τοῦ ἄρθρου 3 τοῦ Ν.Δ. 198/1973 (ΦΕΚ 267/Α), τοῦ ἀπὸ 8.9.1973 Διατάγματος «περὶ καθορισμοῦ τῆς κατὰ τὸ ἄρθρον 3 τοῦ ἀπὸ 17.7.1923 Ν. Δ/τος «περὶ σχεδίων πόλεων κλπ., προθεσμίας» (ΦΕΚ 257/Α) καὶ τὸ ὅτι ἡ κατὰ τὸ Διάταγμα αὐτὸ προθεσμία παρῆλθεν ἄπρακτος, καὶ ἰδόντες τὴν ὑπ' ἀριθ. Ε. 22219/2908/19.9.1973 ἀπόφασιν τοῦ 'Υπουργοῦ Δημοσίων Ἔργων (ΦΕΚ 277/Δ), ὡς καὶ τὰς ὑπ' ἀριθ. 351/1974 καὶ 910/1976 γνωμοδοτήσεις τοῦ Συμβουλίου Δημοσίων Ἔργων (Τμῆμα Μελετῶν), προτάσει τοῦ 'Ημετέρου ἐπὶ τῶν Δημοσίων Ἔργων 'Υπουργοῦ, ἀπεφασίσαμεν καὶ διατάσσομεν:

Ἄρθρον μόνον.

'Εγκρίνεται ἡ τροποποίησις τοῦ ρυμοτομικοῦ σχεδίου Καλλιθέας ('Αττικῆς) διὰ τοῦ χαρακτηρισμοῦ τοῦ ὑπὸ στοιχεῖα Α—Β—Γ—Δ—Α τμήματος τοῦ οἰκοδομικοῦ τετραγώνου, τοῦ περικλειομένου ὑπὸ τῶν ὁδῶν Πεισιστράτου, Αἰγέως, 'Ισμήνης καὶ τῆς Λεωφόρου Θησέως, ὡς χώρου δι' ἀνέγερσιν 'Αστυνομικοῦ Καταστήματος, ὡς ἐμφαίνεται εἰς τὸ ὑπὸ τοῦ Προϊσταμένου τῆς 'Υπηρεσίας Οἰκισμοῦ τεθεωρημένον διὰ τῆς ὑπ' ἀριθ. Ε. 35657/1976 πράξεως αὐτοῦ σχετικὸν πρωτότυπον διάγραμμα ὑπὸ κλίμακα 1:2000 οὗτινος συνοπτικὸν ἀντίτυπον δημοσιεύεται μετὰ τοῦ παρόντος.

Εἰς τὸν αὐτὸν ἐπὶ τῶν Δημοσίων Ἔργων 'Υπουργόν, ἀνατίθεμεν τὴν δημοσίευσιν καὶ ἐκτέλεσιν τοῦ παρόντος Διατάγματος.

'Εν 'Αθήναις τῇ 3 Νοεμβρίου 1976

Ο ΠΡΟΕΔΡΟΣ ΤΗΣ ΔΗΜΟΚΡΑΤΙΑΣ
ΚΩΝΣΤΑΝΤΙΝΟΣ Δ. ΤΣΑΤΣΟΣ

Ο ΥΠΟΥΡΓΟΣ ΔΗΜΟΣΙΩΝ ΕΡΓΩΝ
ΧΡΙΣΤΟΦΟΡΟΣ ΣΤΡΑΤΟΣ

ΚΑΛΛΙΘΕΑ (Αττικής)

ΚΛΙΜΑΞ 1:1000

ΟΔΟΣ ΙΣΜΗΝΗΣ

ΟΤ. 364

ΟΔΟΣ ΠΕΙΣΙΣΤΡΑΤΟΥ

ΟΤ 365

ΟΤ. 364

ΠΡΟΣ ΝΕΟΝ ΦΑΛΗΡΟΝ

Ε. 35657, 1976

...τροποποίησεως τοῦ ρυμοτομικοῦ σχεδίου Καλλιθέας (Αττικῆς) διά τοῦ καθορισμοῦ χώρου δι' ἀνέγερσιν Λαϊκοῦ Καταστήματος ...

1 Νοεμβρίου 76

Ε. ΣΤΑΘΑΚΗΣ

Ἀριθ. 299238 (6)

Περὶ διορθώσεως ἀσυμφωνίας ρυμοτομικοῦ σχεδίου Δήμου Πειραιῶς εἰς τμῆμα τῆς ὁδοῦ Παρνασσίδος (Καμίνια Πειραιῶς).

Ο ΝΟΜΑΡΧΗΣ ΑΤΤΙΚΗΣ
ΔΙΑΜΕΡΙΣΜΑ ΠΕΙΡΑΙΩΣ

Ἔχοντες ὑπ' ὄψει:

1. Τὰς διατάξεις τοῦ ἀπὸ 10.10.1925 Δ/τος «περὶ τοῦ τρόπου διορθώσεως ἀσυμφωνιῶν ὑφισταμένων μεταξὺ τοῦ ἐγκεκριμένου σχεδίου καὶ τοῦ ἐπὶ τοῦ ἐδάφους τοιούτου».

2. Τὸ ὑπ' ἀριθ. 27.6.1958 Β.Δ. «περὶ καταργήσεως κλπ. Συμβουλίων καὶ Ἐπιτροπῶν παρὰ ταῖς Νομαρχίαις ἁρμοδιότητος Ὑπουργείου Δημοσίων Ἔργων καὶ Ἐσωτερικῶν».

3. Τὰς διατάξεις τῶν Ν. 3200/1955 «περὶ Διοικητικῆς ἀποκεντρώσεως», τοῦ Ν.Δ. 1147/1972 «περὶ Διοικήσεως τῆς Μείζονος Πρωτευούσης» καὶ τοῦ Β.Δ. 895/1972 «περὶ καθορισμοῦ τῶν διατηρουμένων ὑπὸ τοῦ Νομάρχου Ἀττικῆς ἀρμοδιοτήτων».

4. Τὸ ἀπὸ 26.2.1976 διάγραμμα διορθώσεως ἀσυμφωνίας ρυμοτομικῶν γραμμῶν κλ. 1:200 τοῦ μηχανικοῦ Δ. Ἀναγνώστου, ἐλεγχθέντος παρὰ τοῦ ἁρμοδίου Τοπογραφικοῦ Τμήματος Ὑπηρεσίας Πολεοδομίας καὶ ἐγκεκριμένου παρὰ τοῦ Δήμου Πειραιῶς κατὰ τὴν πρότασιν τροποποιήσεως.

5. Τὴν ὑπ' ἀριθ. πρωτ. Π. 287500/Φ139/76/9.6.1976 πρότασιν διορθώσεως ἀσυμφωνίας τοῦ τμήματος ἀπαλλοτριώσεως τῆς καθ' ἡμᾶς Ὑπηρεσίας Πολεοδομίας πρὸς τὸν Δῆμον Πειραιῶς καὶ τὴν ἀριθ. πρωτ. Π. 16565/1486/18.9.1976 ἀπάντησιν αὐτοῦ περὶ συμφωνίας ἐπὶ τῆς προταθείσης διορθώσεως.

6. Τὴν ἀπὸ 4.11.1976 εἰσήγησιν τῆς Ὑπηρεσίας Πολεοδομίας τοῦ καθ' ἡμᾶς Διαμερίσματος, ἀποφασίζομεν:

Ἐγκρίνομεν τὴν διόρθωσιν τῆς ἀσυμφωνίας τοῦ ρυμοτομικοῦ σχεδίου Δήμου Πειραιῶς κατὰ τὸ τμῆμα τῆς ὁδοῦ Παρνασσίδος μεταξὺ τῶν ὁδῶν Καστανίτσης καὶ Κεφαλληνίας ὡς λεπτομερῶς ἐμφαίνεται εἰς τὸ συνημμένον καὶ τεθεωρημένον ὡς παράρτημα τῆς παρούσης σχεδιάγραμμα κλ. 1:200.

Ἡ παροῦσα δημοσιευθήτω διὰ τῆς Ἐφημερίδος τῆς Κυβερνήσεως.

Ἐν Πειραιεῖ τῇ 5 Νοεμβρίου 1976

Ὁ Ἀναπλ. Νομάρχης
Π. ΓΕΡΟΓΙΑΝΝΗΣ

ΕΡΓΟΣΤΑΣΙΟΝ ΕΛΜΑ

ΕΘΕΩΡΗΘΗ

ως πρόσθημα εἰς ὑπ' ἀριθμ. 137494/14-11-76

ἀριθ. Π 2579/76 / Π 139/76 / 14-11-76

ἡμετέρα ἀποφάσεως

Ἐν Πειραιεῖ τῇ 1/-11-1976

Ὁ Ἀναπληρωτὴς Νομάρχης

Δ/τὴς Πειραιῶς

Πε ΓΕΡΟΓΙΑΝΝΗΣ

ΟΔΟΣ ΚΑΙΤΑΝΙΤΣΗΣ

ΟΔΟΣ ΣΑΜΟΥ

ΠΑΡΟΔΟΣ ΠΑΡΝΑΣΙΔΟΣ

ΟΔΟΣ ΠΑΡΝΑΣΙΔΟΣ

ΟΔΟΣ ΚΕΦΑΛΛΗΝΙΑΣ

ΣΧΕΔΙΟΝ ΔΙΟΡΘΩΣΕΩΣ ΑΣΥΜΦΩΝΙΑΣ
ΡΥΜΟΤΟΜΙΚΩΝ ΓΡΑΜΜΩΝ
ΤΜΗΜΑΤΟΣ ΟΔΟΥ ΠΑΡΝΑΣΙΔΟΣ
ΕΙΣ ΚΑΜΙΝΙΑ ΠΕΙΡΑΙΩΣ
ΚΛΙΜΑΞ 1:200

Η ΥΠΗΡΕΣΙΑ ΤΟΥ ΕΘΝΙΚΟΥ ΤΥΠΟΓΡΑΦΕΙΟΥ

ΓΝΩΣΤΟΠΟΙΕΙ ΟΤΙ:

'Η ἐτησία συνδρομὴ τῆς 'Εφημερίδος τῆς Κυβερνήσεως, ἡ τιμὴ τῶν τμηματικῶς πωλουμένων φύλλων αὐτῆς καὶ τὰ τέλη δημοσιεύσεως ἐν τῇ 'Εφημερίδι τῆς Κυβερνήσεως, καθωρίσθησαν ἀπὸ 1ης 'Ιανουαρίου 1974 ὡς κάτωθι:

Α. ΕΤΗΣΙΑΙ ΣΥΝΔΡΟΜΑΙ

1. Διὰ τὸ Τεῦχος Α	Δραχ.	600
2. » » » Β	»	700
3. » » » Γ'	»	500
4. » » » Δ	»	1.000
5. » » » Πράξεις Νομικῶν Προσώπων Δ.Δ. κ.λ.π.	»	500
6. » » » Παράρτημα	»	300
7. » » Δελτίον 'Ανωνύμων 'Εταιρειῶν κ.λ.π.	»	3.000
8. » » Δελτίον 'Εμπορικῆς καὶ Βιομηχανικῆς 'Ιδιοκτησίας	»	200
9. Δι' ἅπαντα τὰ τεύχη, τὸ Παράρτημα καὶ τὰ Δελτία	»	6.000

Οἱ Δῆμοι καὶ αἱ Κοινότητες τοῦ Κράτους καταβάλλουσι τὸ ἥμισυ τῶν ἀνωτέρω συνδρομῶν.

'Υπὲρ τοῦ Ταμείου 'Αλληλοβοηθείας Προσωπικοῦ τοῦ 'Εθνικοῦ Τυπογραφείου (ΤΑΠΕΤ) ἀναλογοῦν τὰ ἑξῆς ποσά:

1. Διὰ τὸ Τεῦχος Α'	Δραχ.	30
2. » » » Β'	»	35
3. » » » Γ'	»	25
4. » » » Δ'	»	50
5. » » » Πράξεις Νομικῶν Προσώπων Δημ. Δικαίου κ.λ.π.	»	25
6. » » Παράρτημα	»	15
7. » » Δελτίον 'Ανωνύμων 'Εταιρειῶν	»	150
8. » » Δελτίον 'Εμπ. καὶ Βιομ. 'Ιδιοκτησίας	»	10
9. Δι' ἅπαντα τὰ τεύχη	»	300

Β'. ΤΙΜΗ ΦΥΛΛΩΝ

'Εκαστον φύλλον, μέχρις 8 σελίδων, τιμᾶται δραχ. 3, ἀπὸ 9 ἕως 40 σελ. δραχ. 8, ἀπὸ 41 ἕως 80 σελ. δραχ. 15, ἀπὸ 81 σελ. καὶ ἄνω ἡ τιμὴ πωλήσεως ἑκάστου φύλλου προσαυξάνεται κατὰ δραχ. 15 ἀνὰ 80 σελίδας.

Γ'. ΤΕΛΗ ΔΗΜΟΣΙΕΥΣΕΩΝ

Ι' Εἰς τὸ Δελτίον 'Ανωνύμων 'Εταιρειῶν καὶ 'Εταιρειῶν Περιωρισμένης Εὐθύνης:

Α'. Δημοσιεύματα 'Ανωνύμων 'Εταιρειῶν

1. Τῶν δικαστικῶν πράξεων	Δραχ.	400
2. Τῶν καταστατικῶν 'Ανωνύμων 'Εταιρειῶν	»	10.000
3. Τῶν τροποποιήσεων τῶν καταστατικῶν τῶν 'Ανωνύμων 'Εταιρειῶν	»	2.000
4. Τῶν ἀνακοινώσεων καὶ προσκλήσεων εἰς γενικὰς συνελεύσεις, τῶν κατὰ τὸ ἄρθρον 32 τοῦ Ν. 3221/24 γνωστοποιήσεων, τῶν ἀνακοινώσεων τῶν προβλεπομένων ὑπὸ τοῦ ἄρθρου 59 παρ. 3 τοῦ Ν.Δ. 400/70 περὶ 'Αλλοδαπῶν 'Ασφαλιστικῶν 'Εταιρειῶν, ὡς καὶ τῶν ἀποφάσεων τοῦ Διοικητικοῦ Συμβουλίου τοῦ ΕΛΤΑ τῶν ἀφορωσῶν εἰς προσωρινὰς διατάξεις	»	1.000
5. Τῶν ἀνακοινώσεων τῶν ὑπὸ διάλυσιν 'Ανωνύμων 'Εταιρειῶν, κατὰ τὸ Β.Δ. 20/5/1939	»	200
6. Τῶν ἰσολογισμῶν τῶν 'Ανωνύμων 'Εταιρειῶν	»	4.000
7. Τῶν συνοπτικῶν μηνιαίων καταστάσεων τῶν Τραπεζικῶν 'Εταιρειῶν	»	1.000
8. Τῶν ἀποφάσεων περὶ ἐγκρίσεως τιμολογίων τῶν 'Ασφαλιστικῶν 'Εταιρειῶν	»	600
9. Τῶν ὑπουργικῶν ἀποφάσεων περὶ παροχῆς ἀδείας ἐπεκτάσεως τῶν ἐργασιῶν 'Ασφαλιστικῶν 'Εταιρειῶν τῶν ἐκθέσεων περιουσιακῶν στοιχείων 'Ανωνύμων 'Εταιρειῶν ἐν γένει, ὡς καὶ τῶν ἀποφάσεων τοῦ Δ.Σ. τοῦ ΕΛΤΑ δι' ὧν ἐγκρίνονται καὶ δημοσιεύονται οἱ κανονισμοὶ αὐτοῦ	»	4.000
10. Τῶν ἀποφάσεων περὶ παροχῆς πληρεξουσιότητος πρὸς ἀντιπροσώπευσιν ἐν 'Ελλάδι ἀλλοδαπῶν 'Εταιρειῶν, ὡς καὶ τῶν ἀποφάσεων περὶ μεταβιβάσεως τοῦ χαρτοφυλακίου 'Ασφαλιστικῶν 'Εταιρειῶν κατὰ τὸ ἄρθρον 59 παρ. 1 τοῦ Ν.Δ. 400/70	»	2.000
11. Τῶν ἀποφάσεων περὶ συγχωνεύσεως 'Ανωνύμων 'Εταιρειῶν	»	10.000
12. Τῶν ἀποφάσεων τῆς 'Επιτροπῆς τοῦ Χρηματιστηρίου περὶ εἰσαγωγῆς χρεωγράφων εἰς τὸ Χρηματιστήριον πρὸς διαπραγμάτευσιν, συμφώνως πρὸς τὰς διατάξεις τοῦ ἄρθρου 2 παρ. 3 Α.Ν. 148/67	Δραχ.	1.000
13. Τῶν ἀποφάσεων τῆς 'Επιτροπῆς κεφαλαιαγορᾶς περὶ διαγραφῆς χρεωγράφων ἐκ τοῦ Χρηματιστηρίου, συμφώνως πρὸς τὰς διατάξεις τοῦ ἄρθρου 2 παρ. 4 Α.Ν. 148/1967	»	1.000

Β'. Δημοσιεύματα 'Εταιρειῶν Περιωρισμένης Εὐθύνης

1. Τῶν καταστατικῶν	Δραχ.	1.000
2. Τῶν τροποποιήσεων τῶν καταστατικῶν	»	400
3. Τῶν ἀνακοινώσεων καὶ προσκλήσεων	»	200
4. Τῶν ἰσολογισμῶν	»	1.000
5. Τῶν ἐκθέσεων ἐκτιμήσεως περιουσιακῶν στοιχείων	»	.000

Γ'. Δημοσιεύματα 'Αλληλασφαλιστικῶν Συνεταιρισμῶν – 'Αλληλασφαλιστικῶν Ταμείων καὶ Φιλανθρωπικῶν Σωματείων

1. Τῶν ὑπουργικῶν ἀποφάσεων περὶ χορηγήσεως ἀδείας λειτουργίας 'Αλληλασφαλιστικῶν Συνεταιρισμῶν - 'Αλληλασφαλιστικῶν Ταμείων	»	1.000
2. Τῶν 'Ισολογισμῶν τῶν ὡς ἄνω Συνεταιρισμῶν, Ταμείων καὶ Σωματείων	»	1.000

ΙΙ Εἰς τὸ Τέταρτον τεῦχος, τῶν δικαστικῶν πράξεων, προσκλήσεων καὶ λοιπῶν δημοσιεύσεων	»	400

Τὸ ὑπὲρ τοῦ Ταμείου 'Αλληλοβοηθείας Προσωπικοῦ 'Εθνικοῦ Τυπογραφείου (ΤΑΠΕΤ) καταβλητέον ποσοστὸν ἐπὶ τῶν τελῶν δημοσιεύσεων ἐν τῷ Δελτίῳ 'Ανωνύμων 'Εταιρειῶν καὶ 'Εταιρειῶν Περιωρισμένης Εὐθύνης ἐν γένει ὡρίσθη εἰς 5%.

Δ'. ΚΑΤΑΒΟΛΗ ΣΥΝΔΡΟΜΩΝ – ΤΕΛΩΝ ΔΗΜΟΣΙΕΥΣΕΩΝ ΚΑΙ ΠΟΣΟΣΤΩΝ Τ.Α.Π.Ε.Τ.

1. Αἱ συνδρομαὶ τοῦ ἐσωτερικοῦ καὶ τὰ τέλη δημοσιεύσεων προκαταβάλλονται εἰς τὰ Δημόσια Ταμεῖα ἔναντι ἀποδεικτικοῦ εἰσπράξεως, ὅπερ, μερίμνῃ τοῦ ἐνδιαφερομένου, ἀποστέλλεται εἰς τὴν 'Υπηρεσίαν τοῦ 'Εθνικοῦ Τυπογραφείου.

2. Αἱ συνδρομαὶ τοῦ ἐξωτερικοῦ δύνανται ν' ἀποστέλλωνται καὶ εἰς ἀνάλογον συνάλλαγμα δι' ἐπιταγῆς ἐπ' ὀνόματι τοῦ Διευθυντοῦ τοῦ 'Εθνικοῦ Τυπογραφείου.

3. 'Η καταβολὴ τοῦ ὑπὲρ τοῦ Τ.Α.Π.Ε.Τ. ποσοστοῦ ἐπὶ τῶν ἀνωτέρω συνδρομῶν καὶ τελῶν δημοσιεύσεων ἐνεργεῖται ἐν 'Αθήναις μὲν εἰς τὸ Ταμεῖον τοῦ ΤΑΠΕΤ (Κατάστημα 'Εθνικοῦ Τυπογραφείου), ἐν ταῖς λοιπαῖς δὲ πόλεσι τοῦ Κράτους εἰς τὰ Δημόσια Ταμεῖα, ὅπερ ἀποδίδεται εἰς τὸ ΤΑΠΕΤ, συμφώνως πρὸς τὰ ὁριζόμενα διὰ τῶν ὑπ' ἀριθ. 192378/3639 τοῦ ἔτους 1947 (RONEO 185) καὶ 178048/5321/31.7.65 (RONEO 139) ἐγκυκλίων διαταγῶν τοῦ Γενικοῦ Λογιστηρίου τοῦ Κράτους. 'Επὶ συνδρομῶν ἐξωτερικοῦ ἀποστελλομένων δι' ἐπιταγῶν, συναποστέλλεται διὰ τῶν ἐπιταγῶν καὶ τὸ ὑπὲρ τοῦ ΤΑΠΕΤ ποσοστόν.

Ο ΓΕΝΙΚΟΣ ΔΙΕΥΘΥΝΤΗΣ

ΣΕΡΑΦΕΙΜ ΤΡΙΑΝΤΑΦΥΛΛΟΥ